


# Haus 1 TOP 01 EG

## 119,05 m<sup>2</sup>

Lage: Süd-West

Vorraum:	13,72 m <sup>2</sup>
WC:	2,09 m <sup>2</sup>
Bad:	7,92 m <sup>2</sup>
Abstell Raum:	6,05 m <sup>2</sup>
Zimmer:	16,74 m <sup>2</sup>
Schlafen:	13,86 m <sup>2</sup>
Zimmer/Büro:	12,24 m <sup>2</sup>
Küche:	13,57 m <sup>2</sup>
Essen:	11,03 m <sup>2</sup>
Wohnen:	21,83 m <sup>2</sup>
<b>GESAMT WNF:</b>	<b>119,05 m<sup>2</sup></b>
Terrasse:	43,31 m <sup>2</sup>
Gartenanteil:	176,91 m <sup>2</sup>

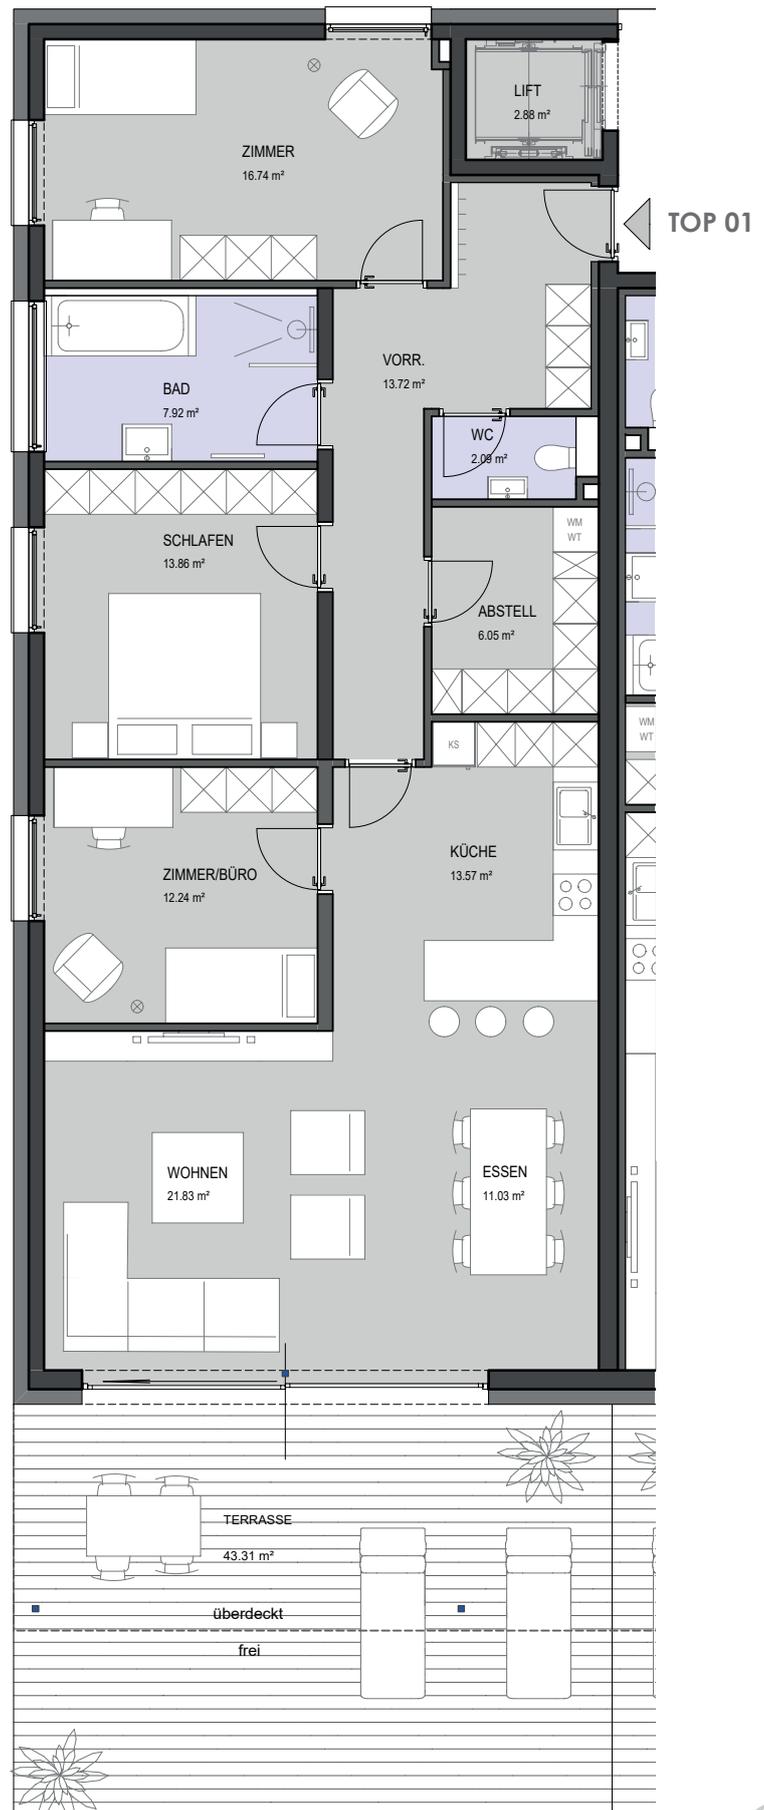

### Disclaimer:

Die vorliegenden Informationen dienen der Projektvermarktung. Änderungen aufgrund baurechtlicher oder statischer Auflagen, bzw. durch den Bauherrn, vorbehalten! Ausstattung gemäß Bau- und Ausstattungsbeschreibung, die dargestellte Möblierung - ausgenommen Dusche, Waschtisch und WC - ist nicht Bestandteil des Lieferumfanges und dient nur als Einrichtungsvorschlag. Alle dargestellten Gegenstände haben symbolhaften Charakter. Die Wohnungsgrößen sind circa-Angaben und können sich durch die Detailplanung ändern. Maßgeblich ist in jedem Fall der Kaufvertrag. Druck- und Satzfehler sowie Irrtümer und baulich bedingte Änderungen vorbehalten.  
Planstand Oktober 2018 / Bauherr: GU Bau GmbH. 9560 Feldkirchen

