


Haus 1 TOP 03 1.OG

103,69 m²

Lage: Süd-West

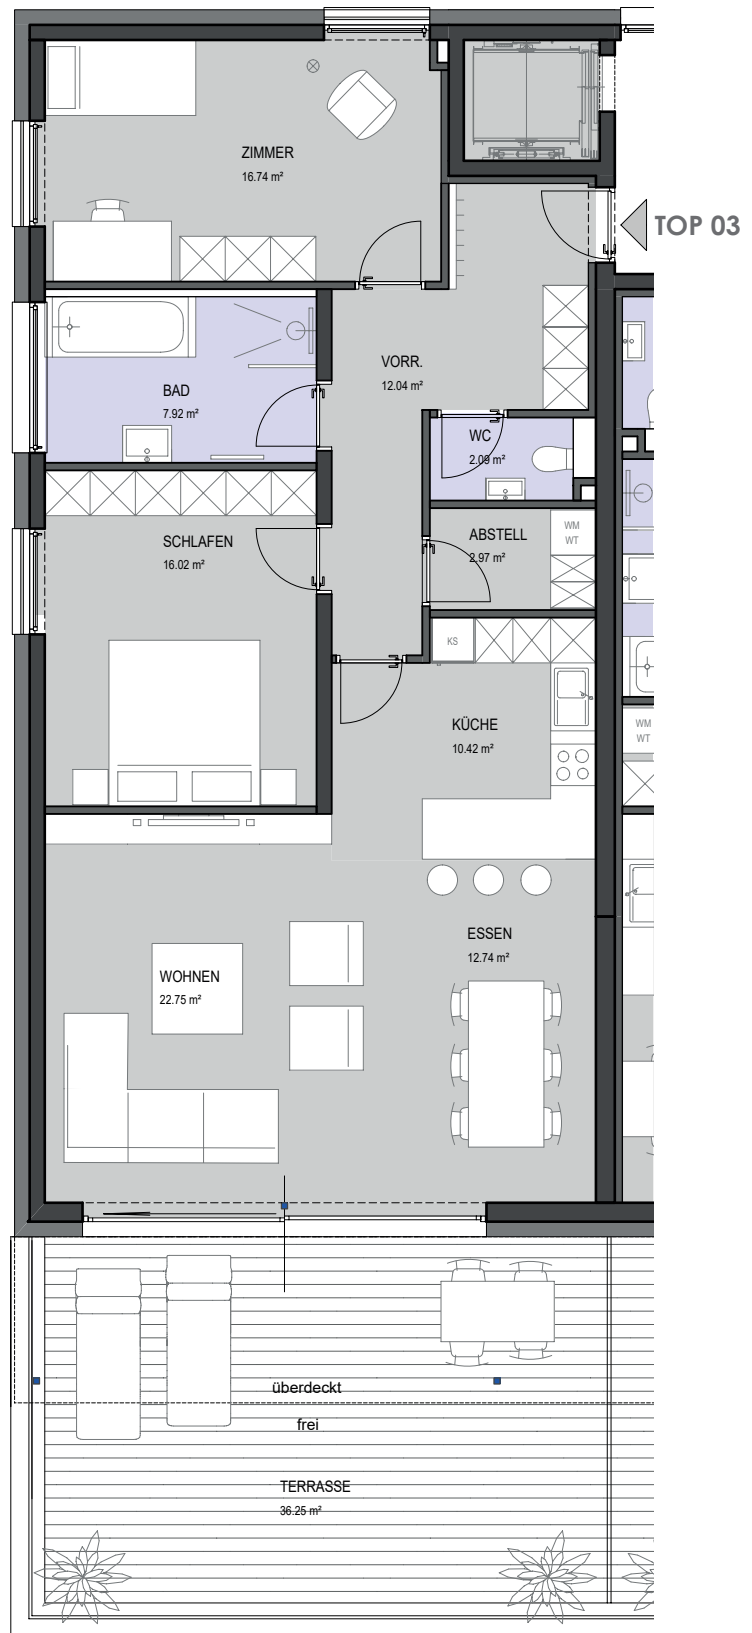

Vorraum:	12,04 m ²
WC:	2,09 m ²
Bad:	7,92 m ²
Abstell Raum:	2,97 m ²
Zimmer:	16,74 m ²
Schlafen:	16,02 m ²
Küche:	10,42 m ²
Essen:	12,74 m ²
Wohnen:	22,75 m ²
GESAMT WNF:	103,69 m²
Terrasse:	36,25 m ²

Disclaimer:
Die vorliegenden Informationen dienen der Projektvermarktung. Änderungen aufgrund baurechtlicher oder statischer Auflagen, bzw. durch den Bauherrn, vorbehalten! Ausstattung gemäß Bau- und Ausstattungsbeschreibung, die dargestellte Möblierung - ausgenommen Dusche, Waschtisch und WC - ist nicht Bestandteil des Lieferumfanges und dient nur als Einrichtungsvorschlag. Alle dargestellten Gegenstände haben symbolhaften Charakter. Die Wohnungsgrößen sind circa-Angaben und können sich durch die Detailplanung ändern. Maßgeblich ist in jedem Fall der Kaufvertrag.
Druck- und Satzfehler sowie Irrtümer und baulich bedingte Änderungen vorbehalten.
Planstand Oktober 2018 / Bauherr: GU Bau GmbH. 9560 Feldkirchen

