


Haus 1 TOP 05 2.OG

77,92 m²

Lage: Süd-West

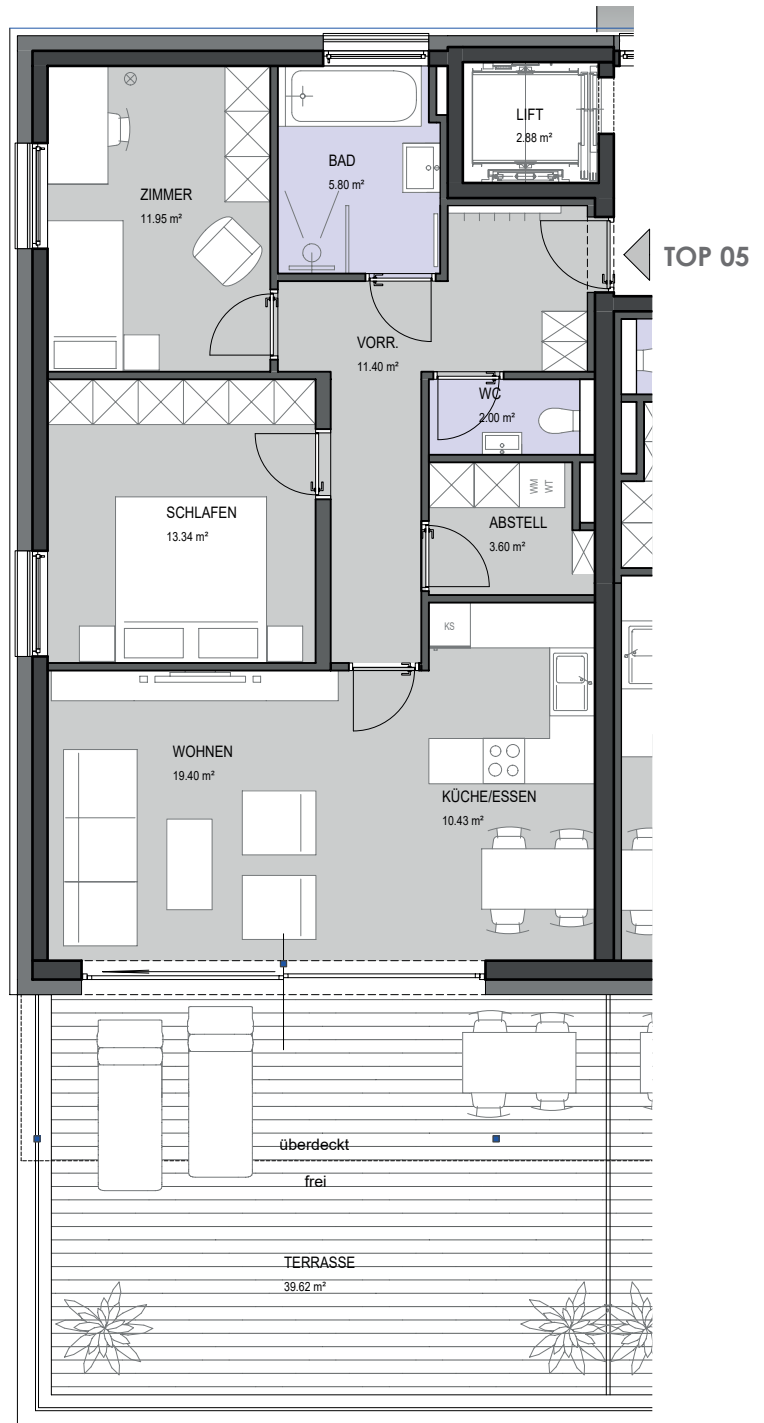

Vorraum:	11,40 m ²
WC:	2,00 m ²
Bad:	5,80 m ²
Abstell Raum:	3,60 m ²
Zimmer:	11,95 m ²
Schlafen:	13,34 m ²
Küche/Essen:	10,43 m ²
Wohnen:	19,40 m ²
GESAMT WNF:	77,92 m²
Terrasse:	39,62 m ²

Disclaimer:
Die vorliegenden Informationen dienen der Projektvermarktung. Änderungen aufgrund baurechtlicher oder statischer Auflagen, bzw. durch den Bauherrn, vorbehalten! Ausstattung gemäß Bau- und Ausstattungsbeschreibung, die dargestellte Möblierung - ausgenommen Dusche, Waschtisch und WC - ist nicht Bestandteil des Lieferumfanges und dient nur als Einrichtungsvorschlag. Alle dargestellten Gegenstände haben symbolhaften Charakter. Die Wohnungsgrößen sind circa-Angaben und können sich durch die Detailplanung ändern. Maßgeblich ist in jedem Fall der Kaufvertrag.
Druck- und Satzfehler sowie Irrtümer und baulich bedingte Änderungen vorbehalten.
Planstand Oktober 2018 / Bauherr: GU Bau GmbH. 9560 Feldkirchen

